ＫＪ工法　施工手順図

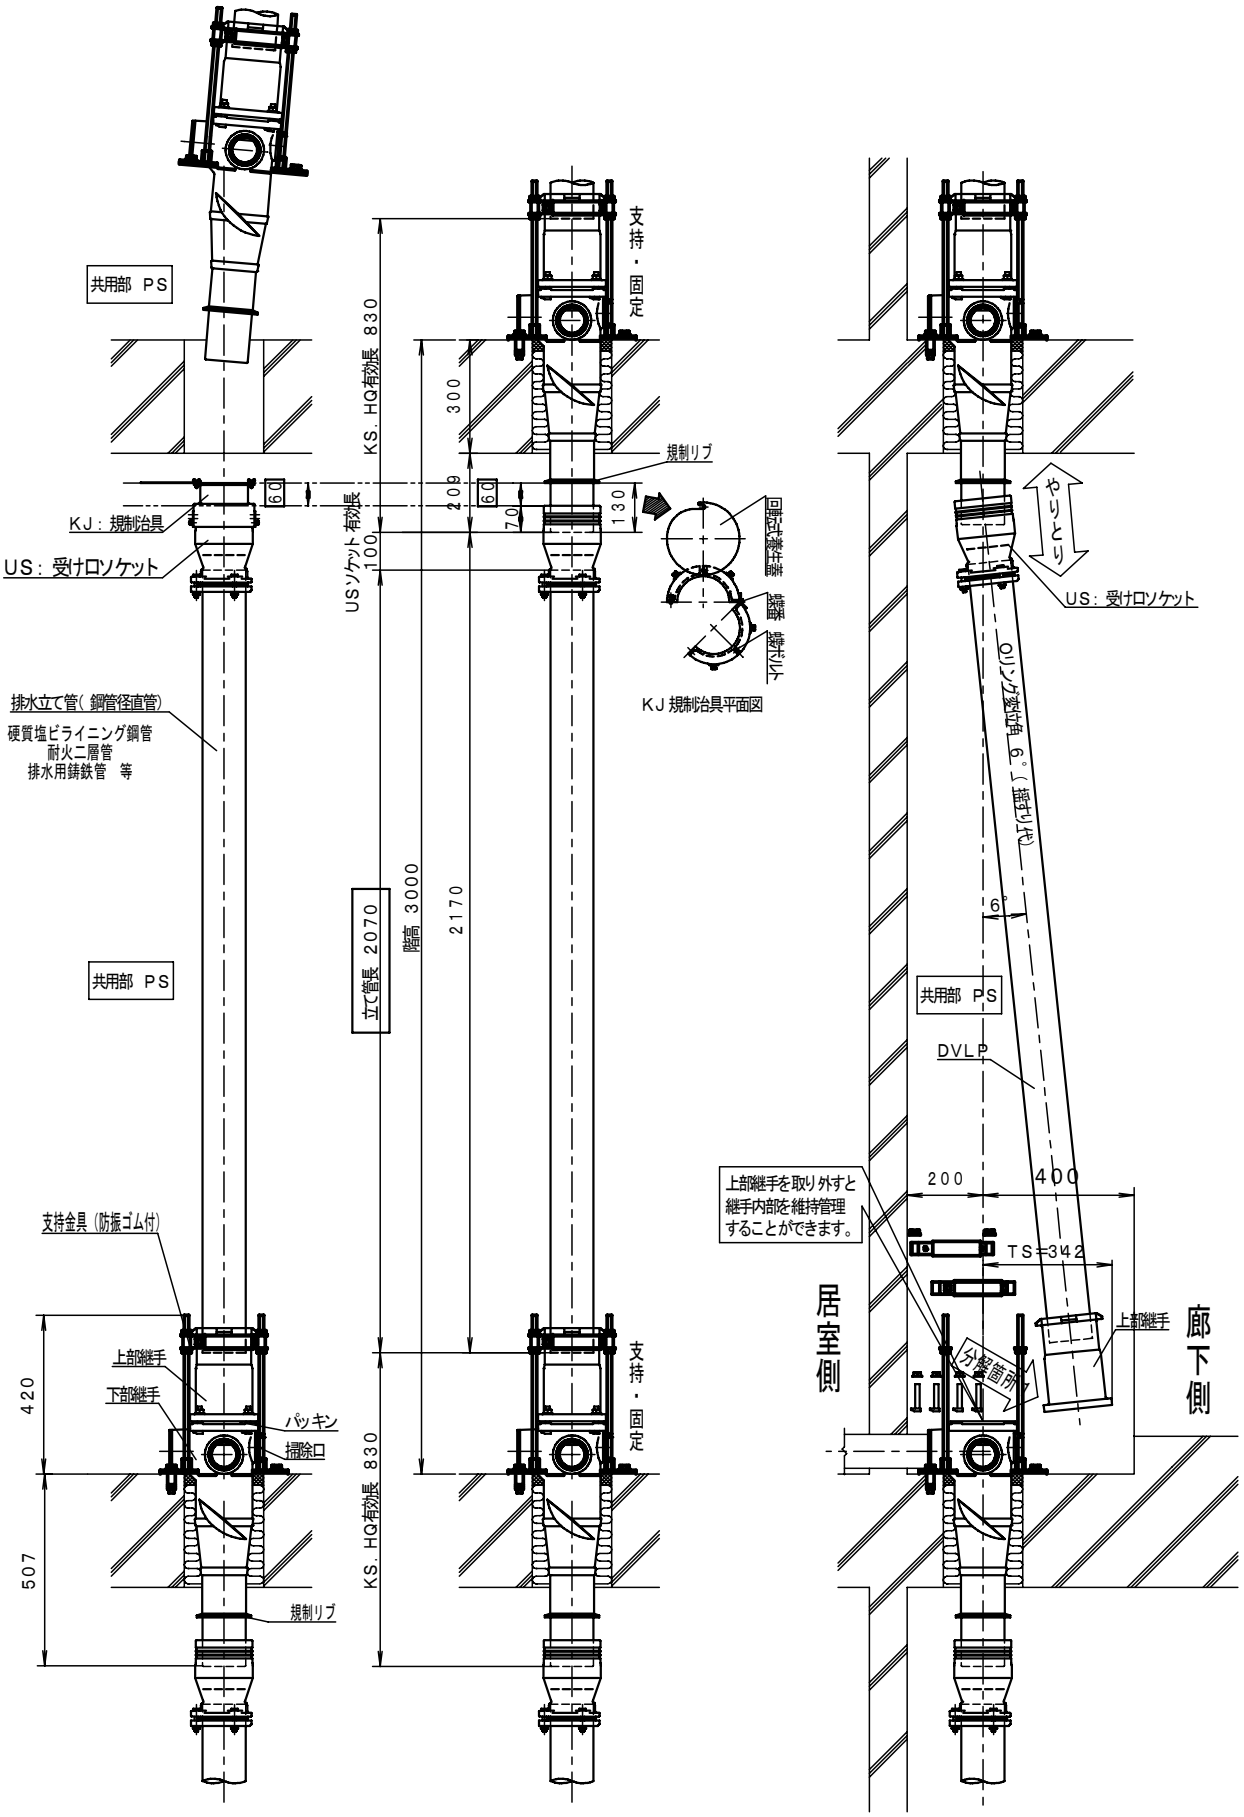

【図１】積上げ施工　　【図２】規制治具取外し　　【図３】更新方法１

【新築時】

KS．HQ60S　100x80−80−80−Ⓢ

（規制リブ付）